


# План застройки площадки демонстрационного экзамена ОГТ

КОД 1.1, КОД 1.2

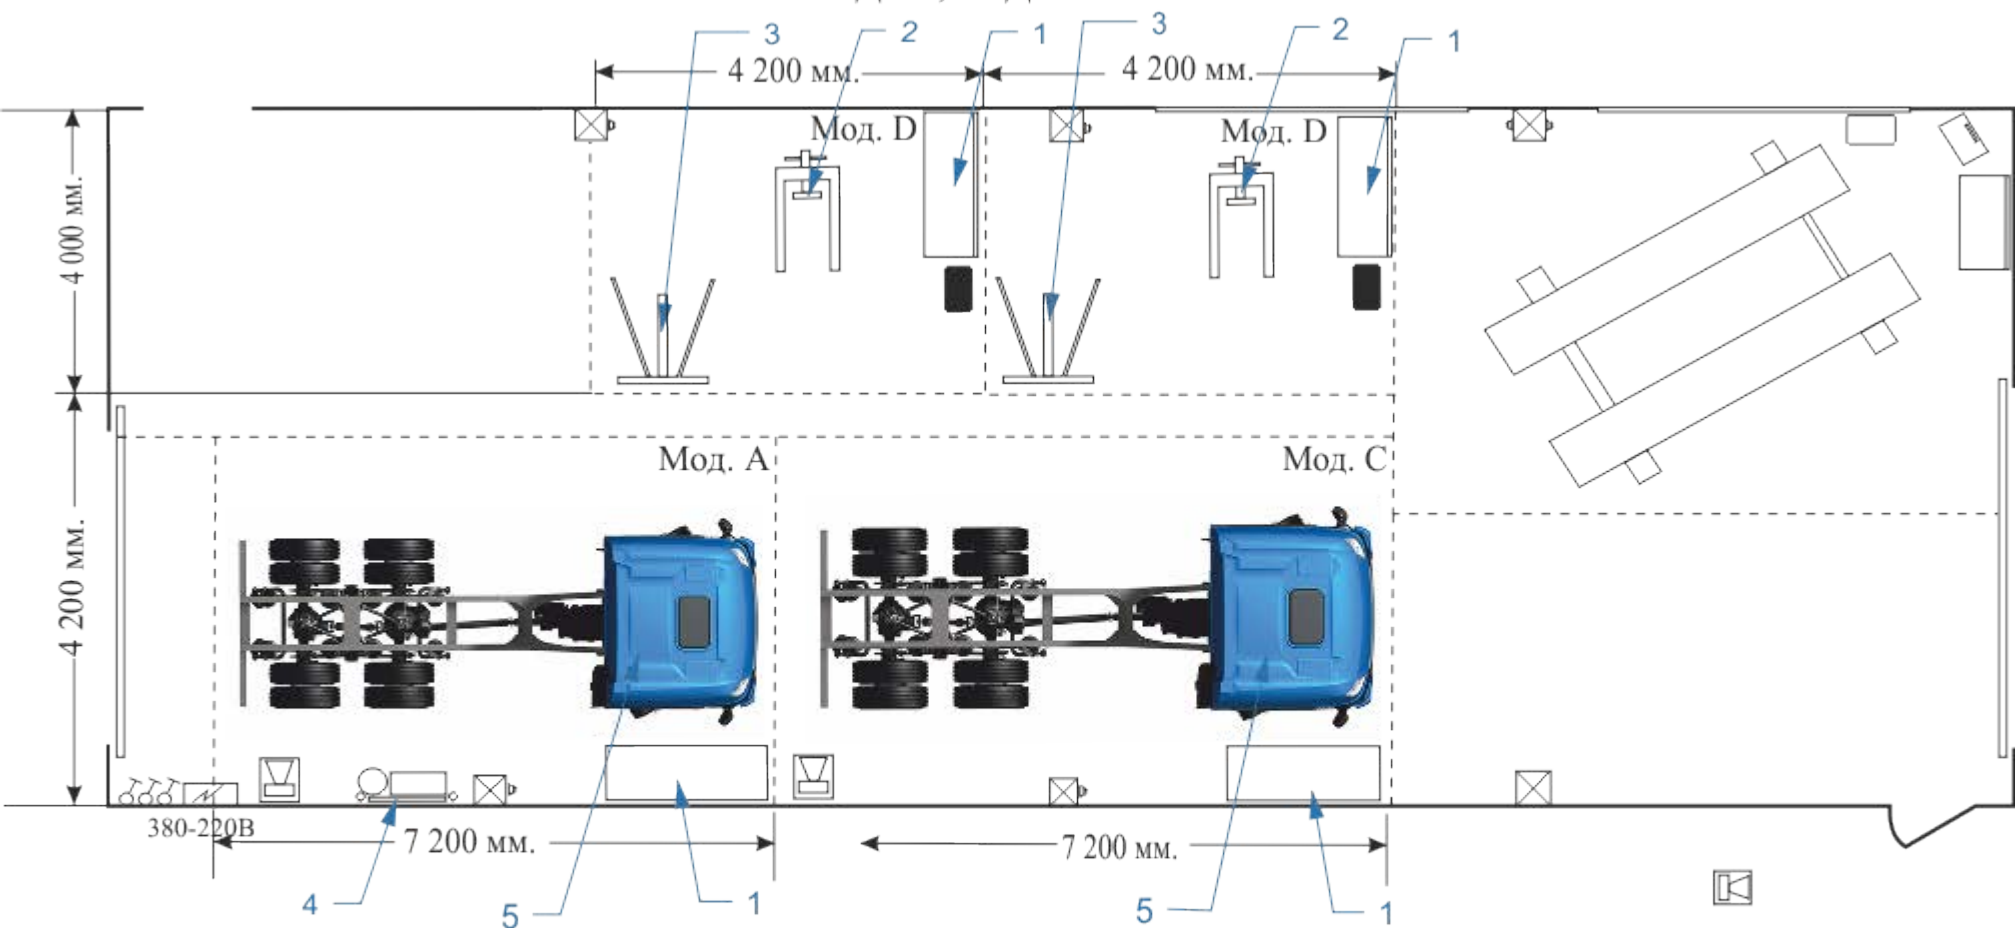

- 1 - верстак
- 2 - стенд-кантователь двигателя
- 3 - кран гидравлический
- 4 - пожарный щит
- 5 - автомобиль КАМАЗ

- - тележка инструментальная
- ⏻ - розетка 220 В
- ⏻ - выключатель
- ⏻ - мобильная вытяжка