


План застройки площадки демонстрационного экзамена РиОЛИА
КОД 1.6

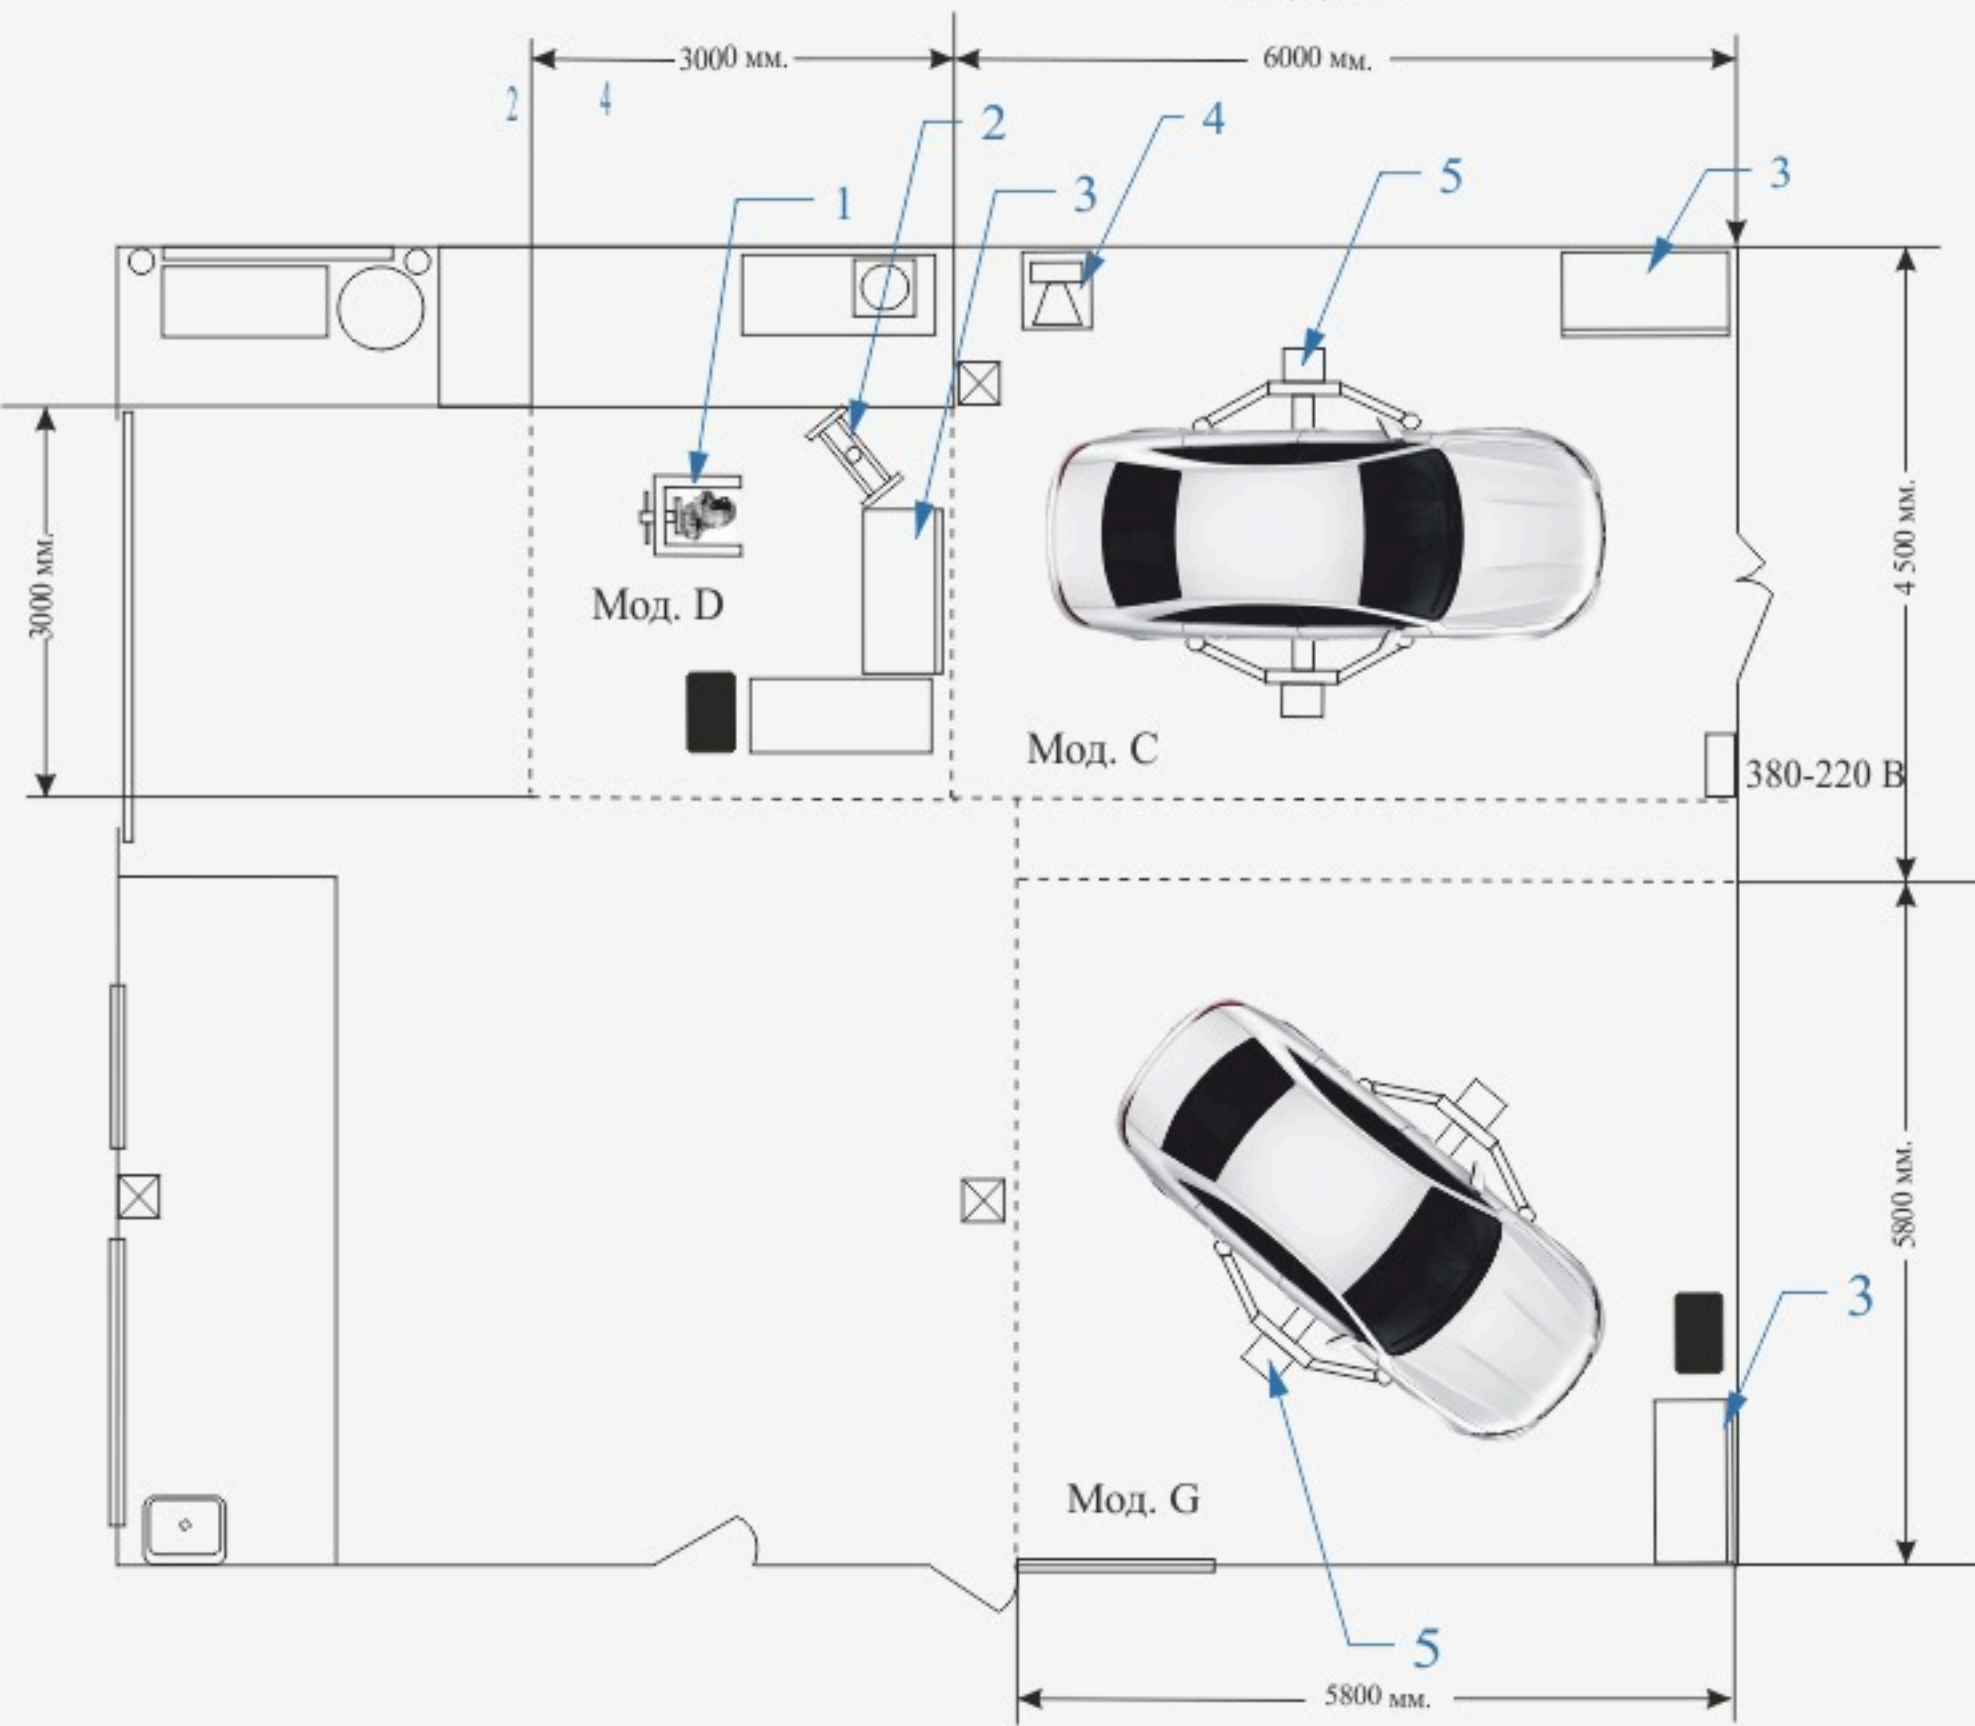

- 1 - стенд-кантователь КПП
- 2 - пресс гидравлический 15 т.
- 3 - верстак
- 4 - мобильная вытяжка
- 5 - подъёмник 4 т.